

ΕΦΗΜΕΡΙΣ ΤΗΣ ΚΥΒΕΡΝΗΣΕΩΣ
ΤΗΣ ΕΛΛΗΝΙΚΗΣ ΔΗΜΟΚΡΑΤΙΑΣ

ΑΘΗΝΑ 18 ΑΠΡΙΛΙΟΥ 1985 | ΤΕΥΧΟΣ ΤΕΤΑΡΤΟ | ΑΡΙΘΜΟΣ ΦΥΛΛΟΥ 157

ΠΕΡΙΕΧΟΜΕΝΑ

ΠΟΛΕΟΔΟΜΙΑ

ΑΠΟΦΑΣΕΙΣ

ΠΟΛΕΟΔΟΜΙΑ

ΑΠΟΦΑΣΕΙΣ

Αριθ. 21401/623 (1)

Κίνηση της διαδικασίας σύνταξης του Γενικού Πολεοδομικού Σχεδίου Σπάρτης.

Ο ΥΠΟΥΡΓΟΣ
ΧΩΡΟΤΑΞΙΑΣ, ΟΙΚΙΣΜΟΥ ΚΑΙ ΠΕΡΙΒΑΛΛΟΝΤΟΣ

Έχοντας υπόψη τις διατάξεις :

1. Του Ν. 1032/1980 «Περί συστάσεως Υπουργείου Χωροταξίας, Οικισμού και Περιβάλλοντος» (Φ.Ε.Κ. 57/14.3.80 τ.Α)


2. Του άρθρου 3 παρ. 1 του Ν. 1337/83 (Φ.Ε.Κ. 33/14.3.1983 τ.Α) για την «Επέκταση των πολεοδομικών σχεδίων, την οικιστική ανάπτυξη και σχετικές ρυθμίσεις», αποφασίζουμε :

Την κίνηση της διαδικασίας σύνταξης του Γενικού Πολεοδομικού Σχεδίου Σπάρτης τα όρια της περιοχής του οποίου φαίνονται στο σχετικό πρωτότυπο διάγραμμα σε κλίμακα 1:10.000 που έχει θεωρηθεί από τον Προϊστάμενο της Διεύθυνσης Πολεοδομικών Εφαρμογών με την αρ. 21401/85 πράξη του και που συνοπτικό του αντίτυπο δημοσιεύεται με την παρούσα απόφαση.

Η απόφαση αυτή να δημοσιευθεί στην Εφημερίδα της Κυβερνήσεως.

Αθήνα, 7 Μαρτίου 1985

Ο ΥΠΟΥΡΓΟΣ
ΕΥΑΓΓΕΛΟΣ ΚΟΥΛΟΥΜΠΗΣ

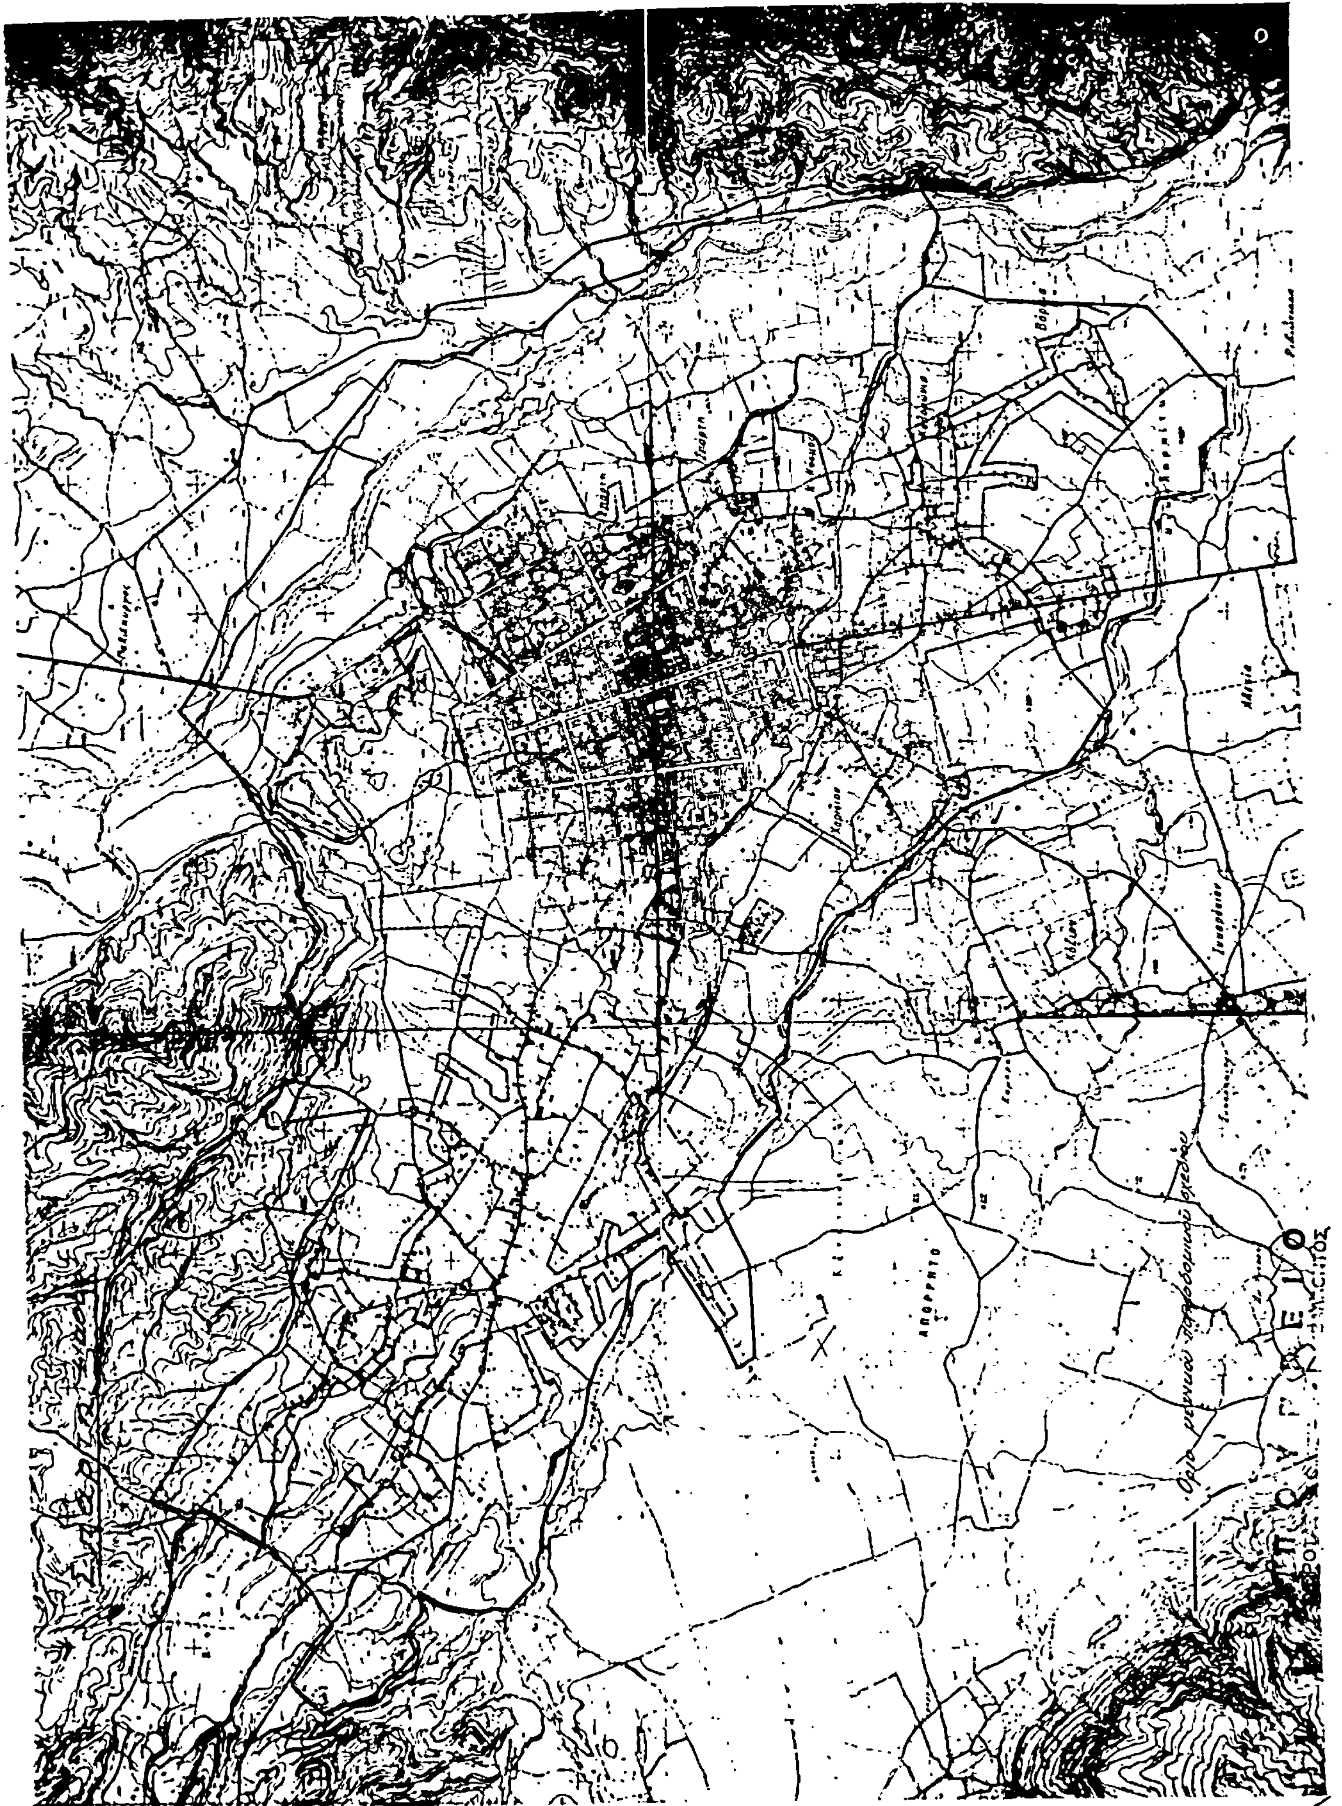

Αριθ. 8704/448 (2)

Τροποποίηση του ρυμοτομικού σχεδίου Αθηνών και χαρακτηρισμός αρχαιολογικού χώρου.

Ο ΥΠΟΥΡΓΟΣ
ΧΩΡΟΤΑΞΙΑΣ, ΟΙΚΙΣΜΟΥ ΚΑΙ ΠΕΡΙΒΑΛΛΟΝΤΟΣ

Έχοντας υπόψη :

1. Τις διατάξεις του Ν. Δ/τος της 17 Ιουλίου 1923 «Περί σχεδίων πόλεων κ.λπ» όπως μεταγενέστερα τροποποιήθηκαν και συμπληρώθηκαν και ειδικότερα τα άρθρα 3 και 70.

2. Το με αριθμ. 842/1980 Π. Δ/γμα «Περί απλουστεύσεως της διαδικασίας κατά την έκδοσιν διοικητικών τινών πράξεων ατομικού χαρακτήρος επί αντικειμένων αρμοδιότητας Υπουργού Χωροταξίας, Οικισμού και Περιβάλλοντος» (Φ.Ε.Κ. 208/Α).

3. Τις διατάξεις του Ν. 947/1979 «Περί οικιστικών περιοχών» (Φ.Ε.Κ. 169/Α) και ειδικότερα το άρθρο 62 (παρ. 1).

4. Τις διατάξεις του Ν: 1032/1980 «Περί συστάσεως Υπουργείου Χωροταξίας, Οικισμού και Περιβάλλοντος» (Φ.Ε.Κ. 57/Α) και ειδικότερα τα άρθρα 2,3 και 7.

5. Την 945/1982 πράξη του Δημοτικού Συμβουλίου Αθηναίων.


6. Την 132/1982 γνωμοδότηση του Κεντρικού Συμβουλίου Χωροταξίας, Οικισμού και Περιβάλλοντος, αποφασίζουμε :

1. Εγκρίνεται η τροποποίηση του ρυμοτομικού σχεδίου Αθηνών, στη περιοχή που περικλείεται από τις οδούς Ανταίου, Εφύρας, Δεινοχάρους και Βαλαβάνη με τη μείωση του πλάτους τμήματος της οδού Ανταίου για προστασία του παρακείμενου αρχαιολογικού χώρου και το χαρακτηρισμό της οδού ως πεζοδρόμου, όπως φαίνεται στο σχετικό πρωτότυπο διάγραμμα, σε κλίμακα 1 :500, που θεωρήθηκε από τον Προϊστάμενο της Διεύθυνσης Πολεοδομικών Εφαρμογών με την αριθμ. Γ. 8704/1985 πράξη του και που συνοπτικό του αντίτυπο δημοσιεύεται με την παρούσα απόφαση.

Η ισχύς της παρούσας απόφασης αρχίζει από τη δημοσίευσή της στην Εφημερίδα της Κυβερνήσεως.

Αθήνα, 22 Φεβρουαρίου 1985

Ο ΥΠΟΥΡΓΟΣ
ΕΥΑΓΓΕΛΟΣ ΚΟΥΛΟΥΜΠΗΣ

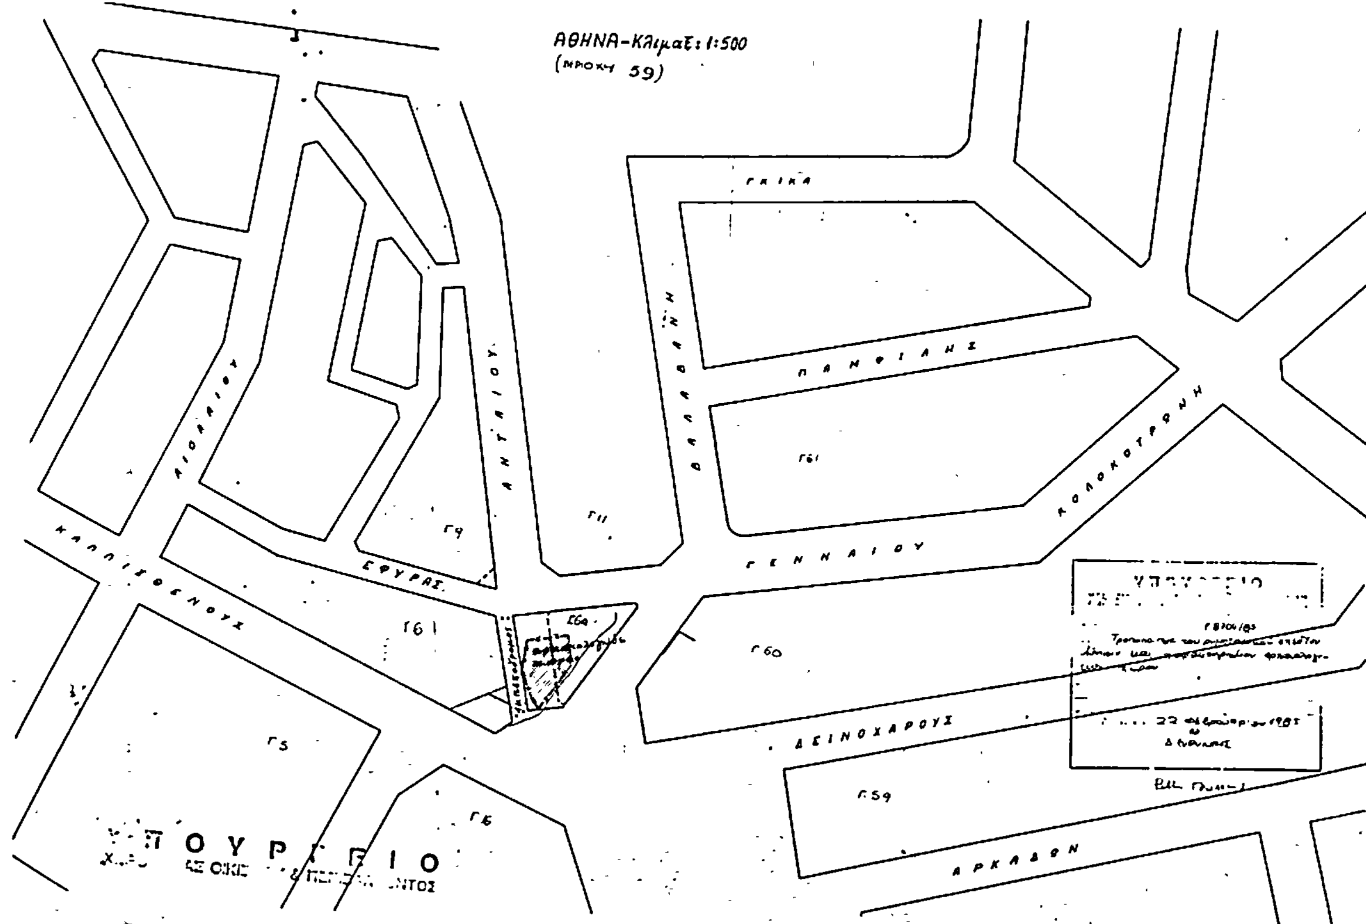

Αριθ. 20440/620 (3)

Κίνηση της διαδικασίας σύνταξης του Γενικού Πολεοδομικού Σχεδίου Άργους.

**Ο ΥΠΟΥΡΓΟΣ
ΧΩΡΟΤΑΞΙΑΣ, ΟΙΚΙΣΜΟΥ ΚΑΙ ΠΕΡΙΒΑΛΛΟΝΤΟΣ**

Έχοντας υπόψη τις διατάξεις :

1. Του Ν. 1032/1980 «Περί συστάσεως Υπουργείου Χωροταξίας, Οικισμού και Περιβάλλοντος» (Φ.Ε.Κ. 57/14.3.80 τ.Α).

2. Του άρθρου 3 παρ. 1 του Ν. 1337/83 (Φ.Ε.Κ. 33/14.3.1983 τ.Α) για την «Επέκταση των πολεοδομικών σχεδίων, την οικιστική ανάπτυξη και σχετικές ρυθμίσεις», αποφασίζουμε :


Την κίνηση της διαδικασίας σύνταξης του Γενικού Πολεοδομικού Σχεδίου Άργους τα όρια της περιοχής του οποίου φαίνονται στο σχετικό πρωτότυπο διάγραμμα, σε κλίμακα 1 : 25.000 που έχει θεωρηθεί από τον Προϊστάμενο της Διεύθυνσης Πολεοδομικών Εφαρμογών με την αρ. 20440/1985 πράξη του και που συνοπτικό του αντίτυπο δημοσιεύεται με την παρούσα απόφαση.

Η απόφαση αυτή να δημοσιευθεί στην Εφημερίδα της Κυβερνήσεως.

Αθήνα, 7 Μαρτίου 1985

Ο ΥΠΟΥΡΓΟΣ
ΕΥΑΓΓΕΛΟΣ ΚΟΥΛΟΥΜΠΗΣ


ΑΡΓΟΣ
Ήρα
Δαλαμανάρα

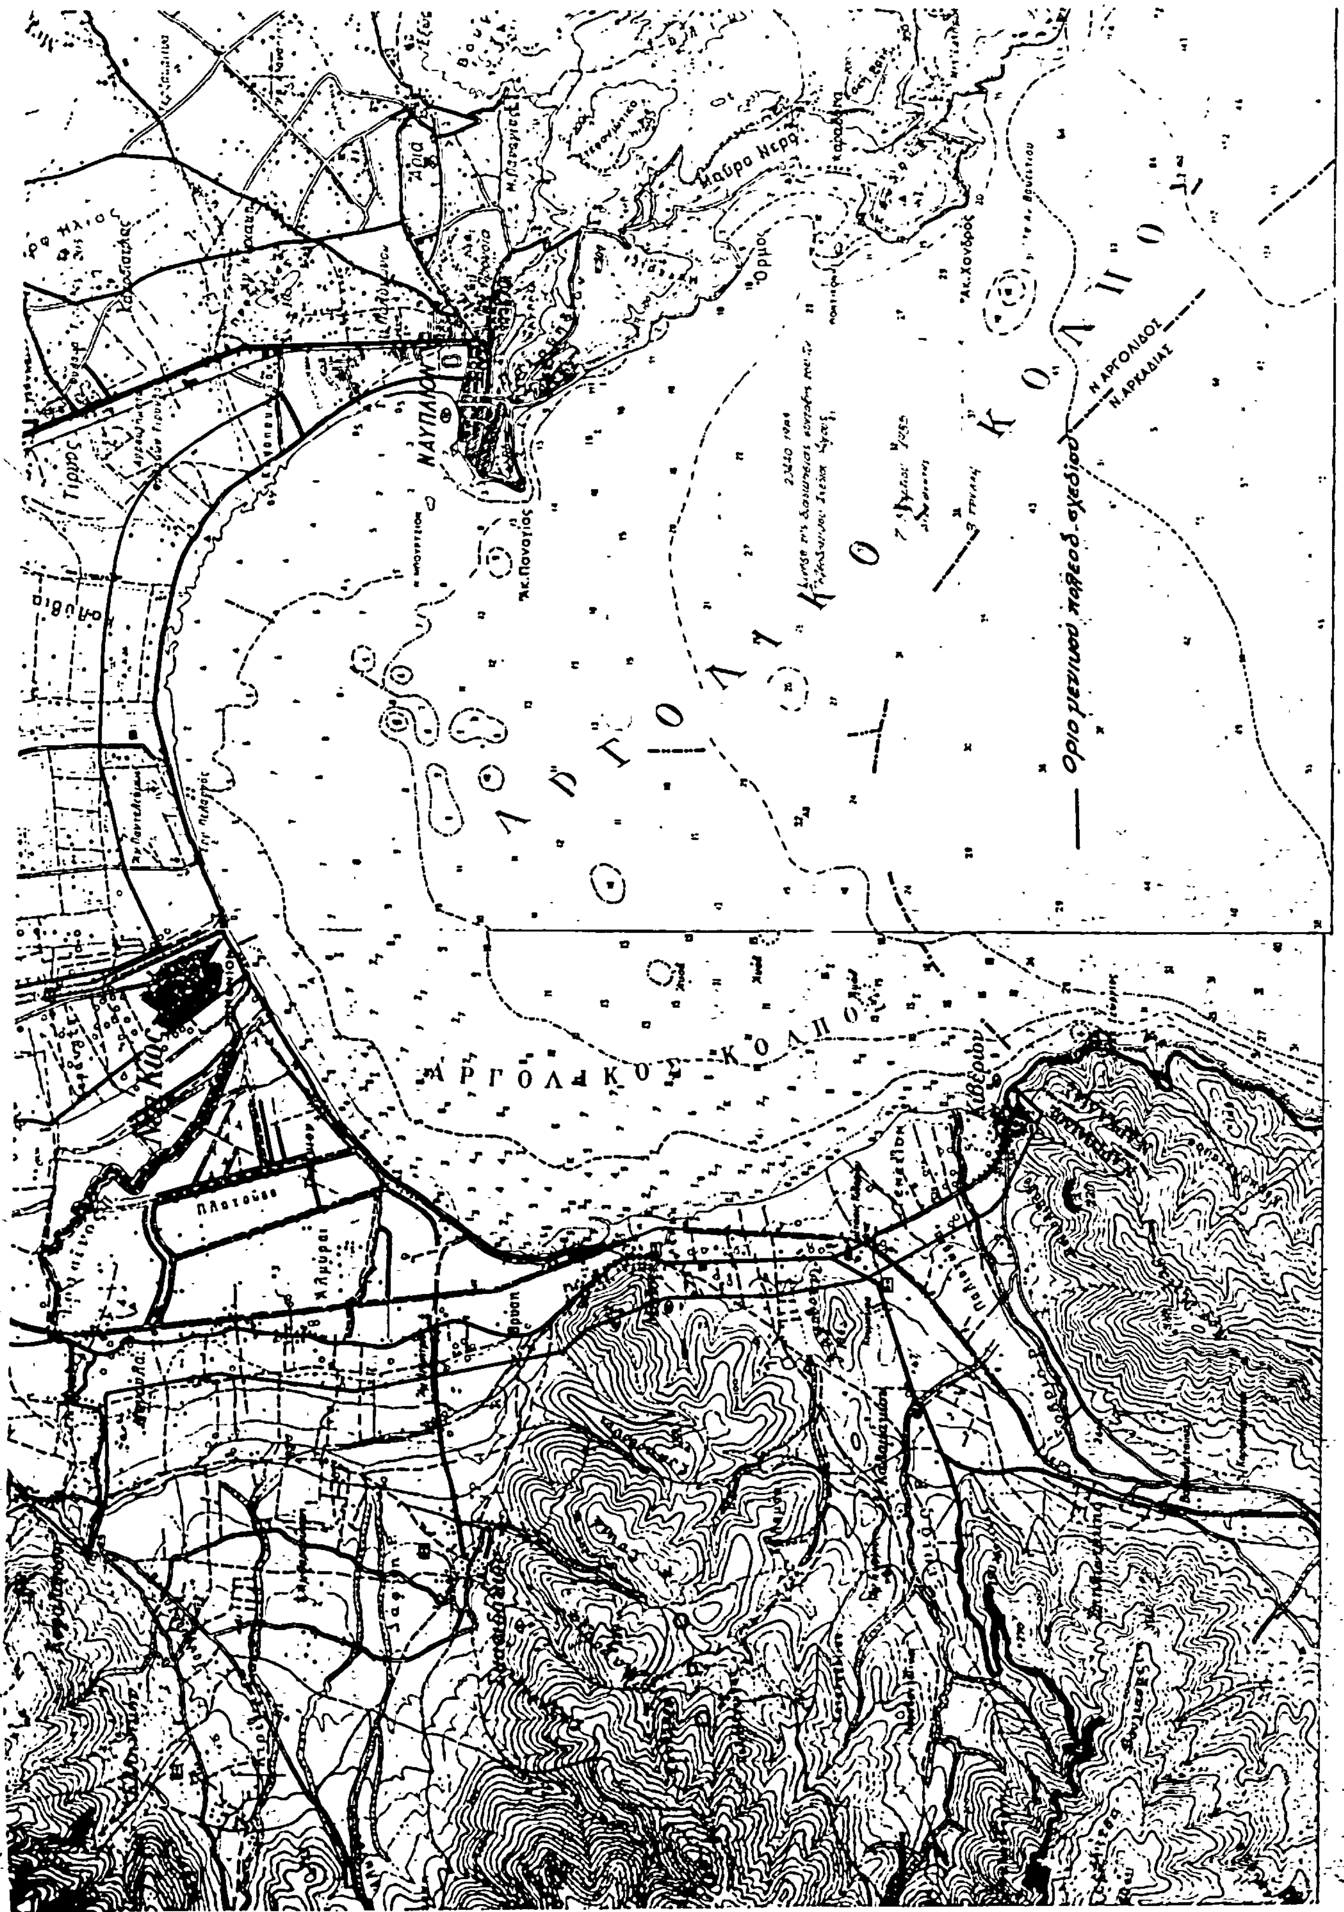
ΑΡΓΟΛΙΚΟΣ ΚΟΛΠΟΣ
ΝΑΥΠΛΙΟΝ

Αριθ. 2832/286/84 (4)

Τροποποίηση του ρυμοτομικού σχεδίου Ραφήνας στα Ο.Τ. 102 και 95.

Η ΝΟΜΑΡΧΗΣ ΔΙΑΜ/ΤΟΣ ΑΝΑΤ. ΑΤΤΙΚΗΣ

'Εχοντας υπόψη :

1. Τις διατάξεις του Ν. Δ/τος της 17.7.1923 «περί σχεδίων πόλεων κ.λπ» όπως μεταγενέστερα τροποποιήθηκαν και συμπληρώθηκαν και ειδικότερα τα άρθρα 3 και 70.

2. Τις διατάξεις του Ν. 947/1979 «περί οικιστικών περιοχών» (Φ.Ε.Κ. 169/Α) και ειδικότερα το άρθρο 62 παρ. 1.

3. Τις διατάξεις του Ν. 3200/1955 «Περί διοικητικής αποκέντρωσης» (Φ.Ε.Κ. 97/Α).

4. Τις διατάξεις του άρθρου 1 του Α.Ν. 314/1968 «περί παροχής εις τον Υπουργόν Βορείου Ελλάδος και Νομάρχας αρμοδιότητας επί θεμάτων εγκρίσεως επεκτάσεως ή τροποποιήσεως σχεδίων πόλεων και κωμών» (Φ.Ε.Κ. 47/Α) όπως αντικαταστάθηκε με το Ν.Δ. 1018/1971 (Φ.Ε.Κ. 220/Α) και συμπληρώθηκε με την παρ. 2 του άρθρου 33 του Ν. 1337/1983 «περί επεκτάσεως των πολεοδομικών σχεδίων, οικιστική ανάπτυξη και σχετικές ρυθμίσεις (Φ.Ε.Κ. 33/Α).

5. Τις διατάξεις του από 9.11.1983 αρ. 443 Π. Δ/γματος «Μεταβίβαση αρμοδιότητας στούς Νομάρχες έγκρισης τροποποιήσεων ρυμοτομικών σχεδίων και επιβολής προκηπίων (Φ.Ε.Κ. 165/Α).

6. Τις αριθμ. 128/1984 και 154/84 πράξεις του Κοινοτικού Συμβουλίου.

7. Την αρ. 1837/82 απόφαση του Συμβουλίου της Επικρατείας.

8. Το πρακτικό 22/1984 και την πράξη 8 της συνεδρίας 5/7.2.1985 για το υπόψη θέμα του Νομαρχιακού Συμβουλίου Χωροταξίας, Οικισμού και Περιβάλλοντος Διαμερίσματος Ανατολικής Αττικής, αποφασίζουμε :

'Αρθρο 1.

Εγκρίνεται η τροποποίηση του ρυμοτομικού σχεδίου Ραφήνας στα Ο.Τ. 102 και 95 για τον καθορισμό νέων ρυμοτομικών γραμμών, όπως φαίνεται στο σχέδιο σε κλίμακα 1 :500 που συνοδεύει την παρούσα και που αντίτυπό του δημοσιεύεται συνοπτικά με την παρούσα.


'Αρθρο 2.

Καταργείται και επιβάλλεται προκήπιο πλάτους 4μ. (τεσσάρων) στο πρόσωπο των οικοπέδων στα οποία καθορίζονται οι νέες ρυμοτομικές και οικοπεδικές γραμμές, όπως φαίνεται στο ίδιο σχετικό διάγραμμα.

Η ισχύς της παρούσης αρχίζει από την ημέρα δημοσιεύσεώς της στην Εφημερίδα της Κυβερνήσεως.

Αγία Παρασκευή, 27 Φεβρουαρίου 1985

Η Νομάρχης
Α. ΣΥΝΟΔΙΝΟΥ

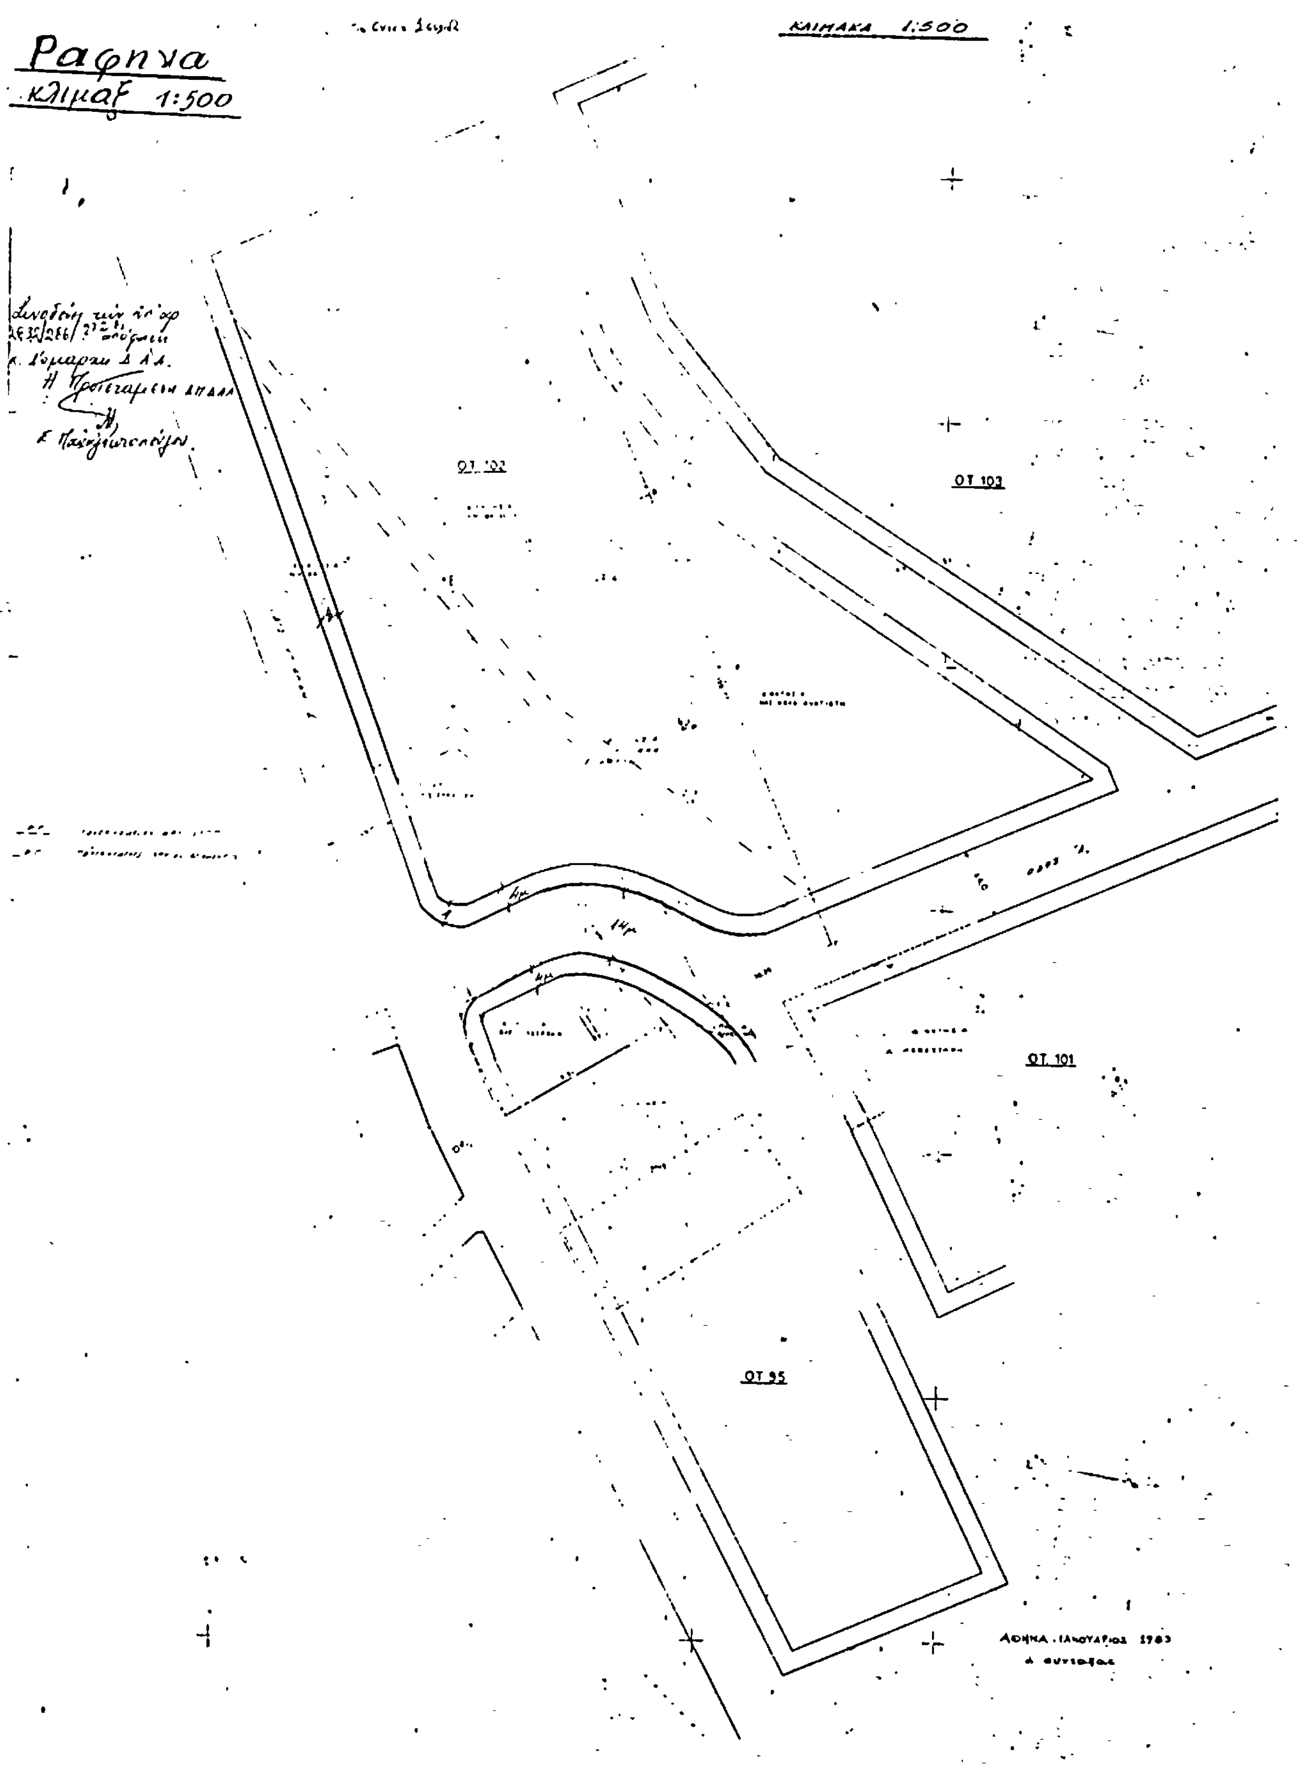

Ραφηνα
κλιμαξ 1:500
ΚΛΙΜΑΚΑ 1:500
ΟΤ 102
ΟΤ 103
ΟΤ 101
ΟΤ 95
ΑΘΗΝΑ, ΙΑΝΟΥΑΡΙΟΣ 1983
Ο ΣΥΝΤΑΞΑΣ